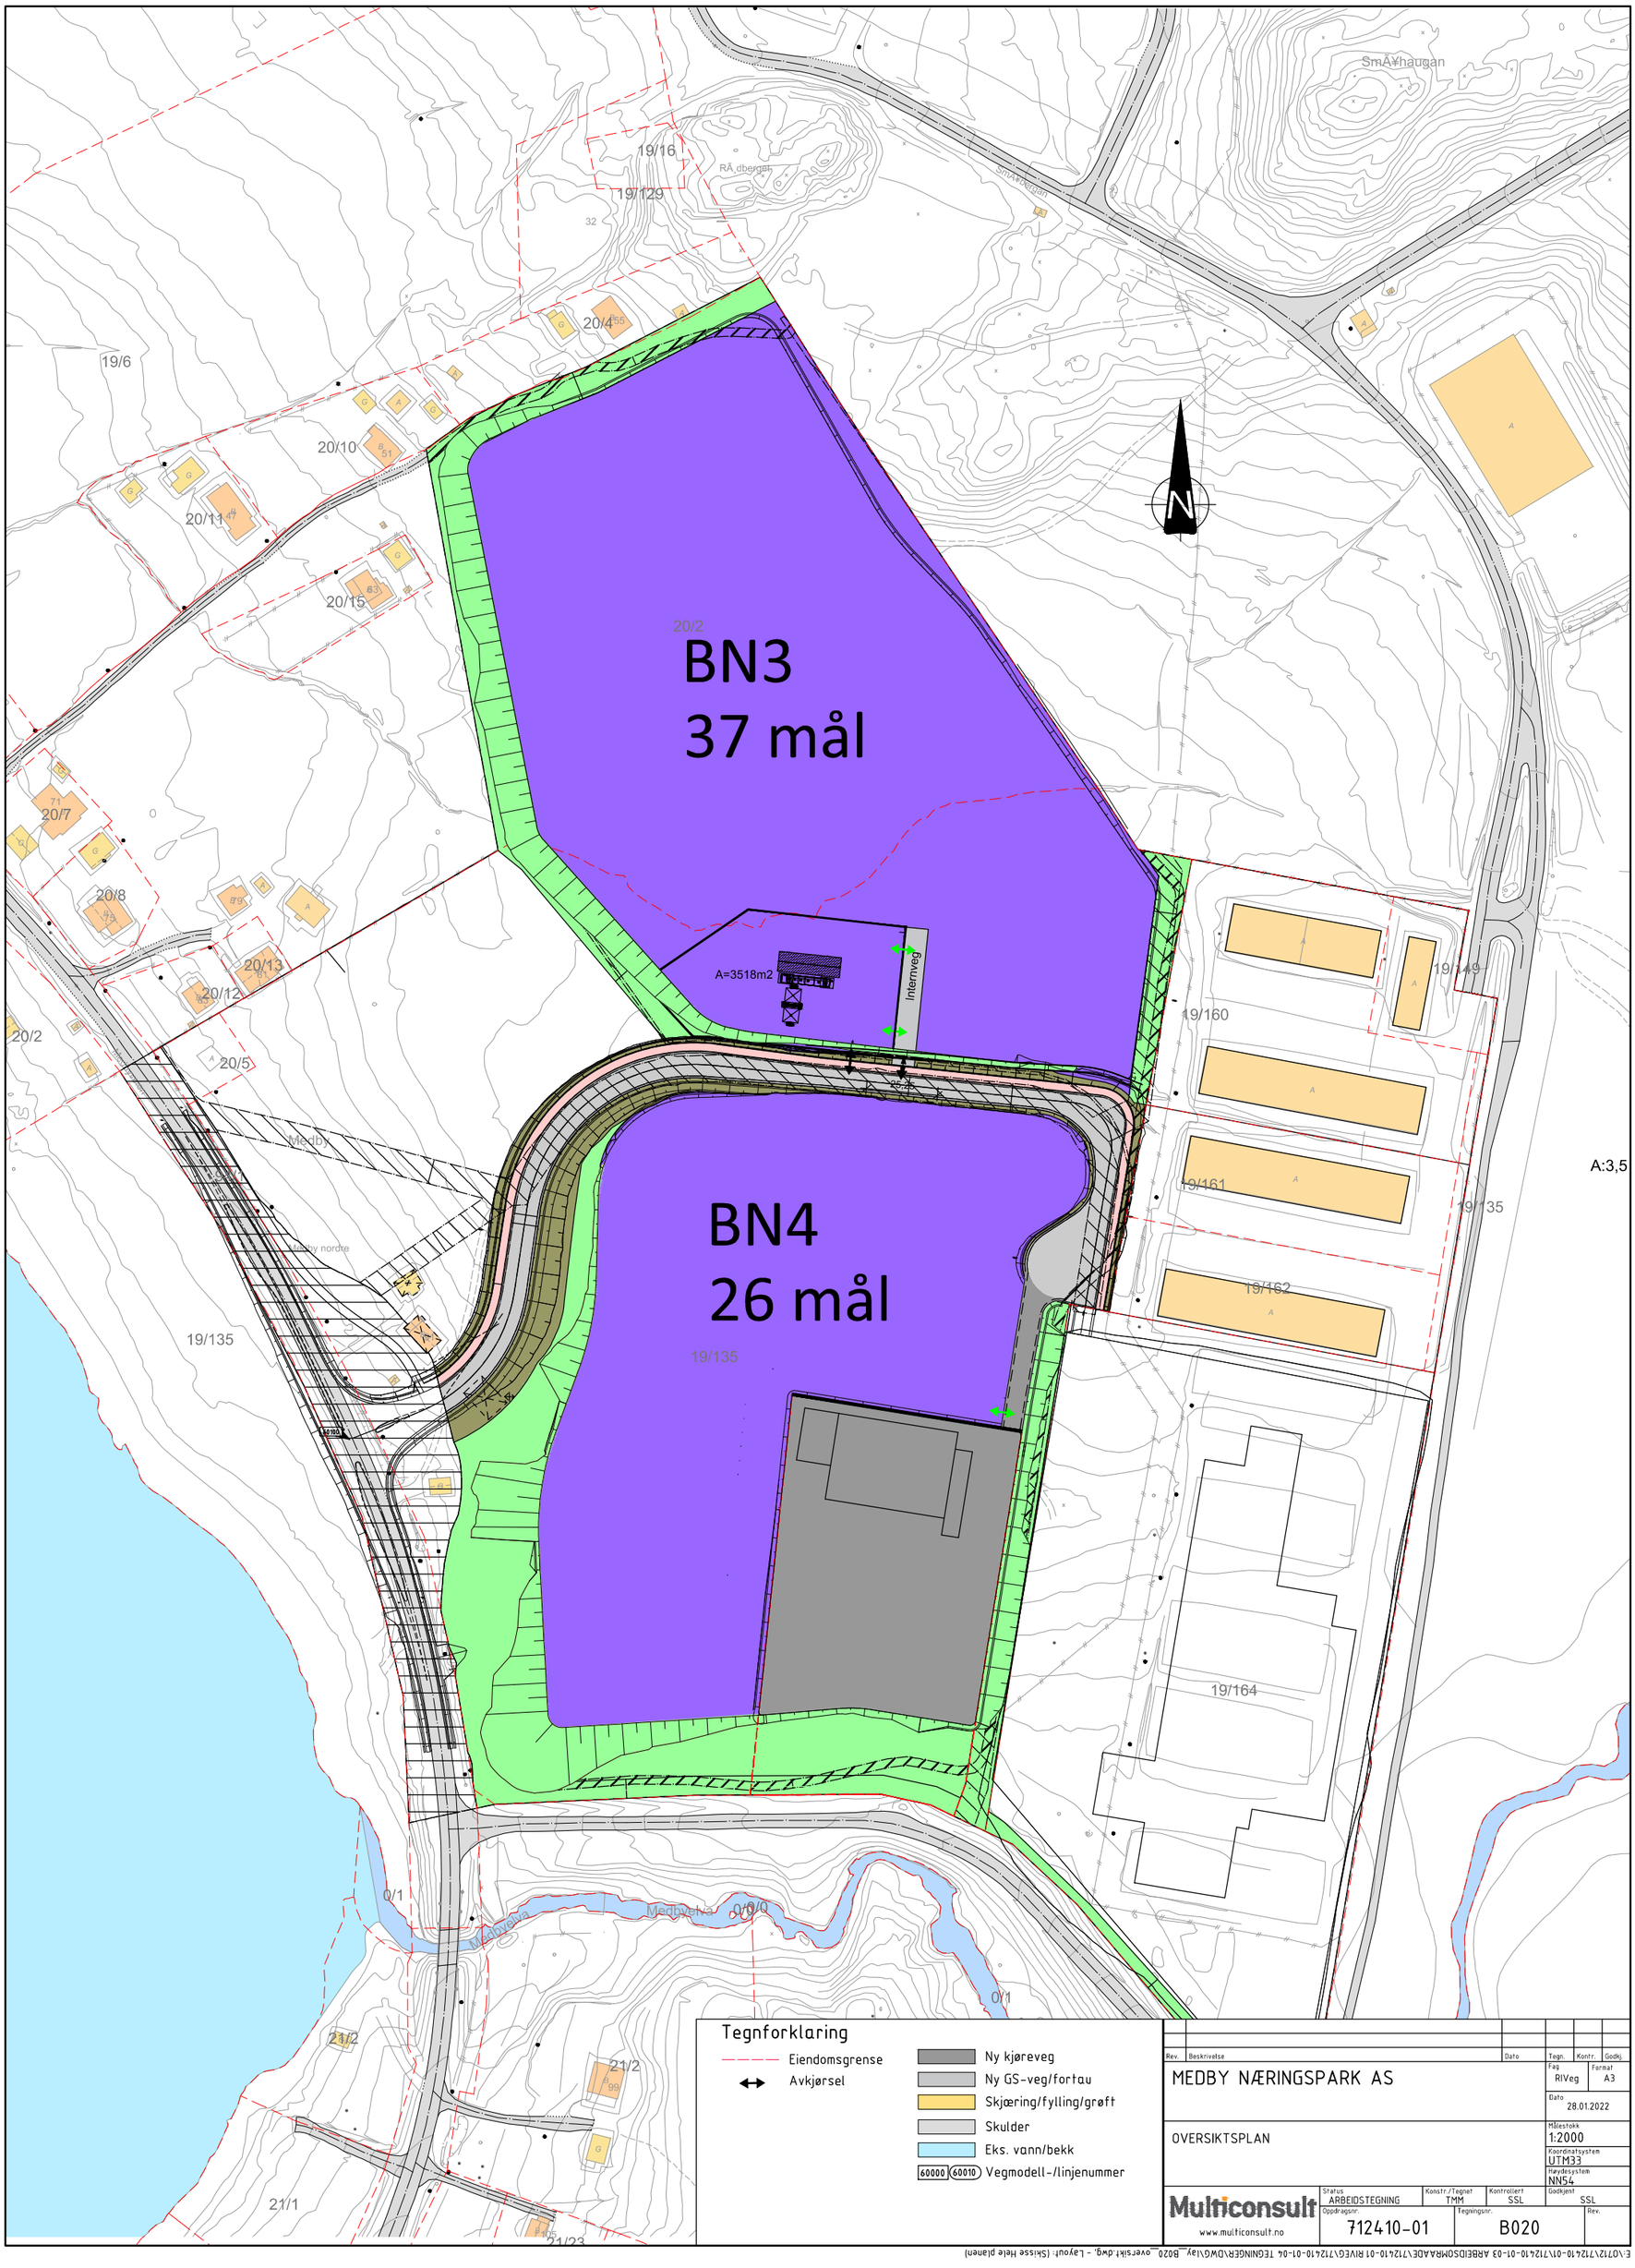

E:\0712\712410-01\712410-01-03 ARBEIDSOMRAADE\712410-01 RIVEG\712410-01-04 TEGNINGER\DWG\lay_B020_oversikt.dwg, - Layout: (Skisse Hele planen)